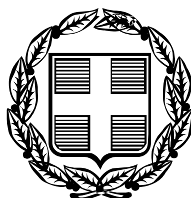


ΕΦΗΜΕΡΙΣ ΤΗΣ ΚΥΒΕΡΝΗΣΕΩΣ

ΤΗΣ ΕΛΛΗΝΙΚΗΣ ΔΗΜΟΚΡΑΤΙΑΣ

ΤΕΥΧΟΣ ΤΕΤΑΡΤΟ **Αρ. Φύλλου 294**

12 Απριλίου 2006

ΠΕΡΙΕΧΟΜΕΝΑ

ΑΠΟΦΑΣΕΙΣ

ΑΠΟΦΑΣΕΙΣ

Αριθ. 1375/Τκ (1)

Αναγκαστική απαλλοτρίωση ακινήτων για την κατασκευή του έργου «Παράκαμψη Λάρισας τμήμα από Ε.Ο. Λαρίσης - Κοζάνης έως Γ΄ γέφυρα Πηνειού (γέφυρα Νέας Σμύρνης)».

Ο ΓΕΝΙΚΟΣ ΓΡΑΜΜΑΤΕΑΣ ΠΕΡΙΦΕΡΕΙΑΣ ΘΕΣΣΑΛΙΑΣ

Εχοντας υπόψη:

1. Τις διατάξεις του ν. 2882/2001 (ΦΕΚ 17/16.2.2001, τ. Α΄) «Κώδικας Αναγκαστικών Απαλλοτριώσεων Ακινήτων» όπως ισχύουν.

2. Τον ν. 2985/2002 (ΦΕΚ 18/4.2.2002 τ. Α΄) «Προσαρμογή των διατάξεων του Κώδικα Αναγκαστικών Απαλλοτριώσεων στο Σύνταγμα».

3. Τον ν. 2990/2002 (ΦΕΚ 30/21.2.2002 τ. Α΄) «Κύρωση της από 21 Δεκεμβρίου 2001 πράξης Νομοθετικού περιεχομένου - Αρμοδιότητα δικαστηρίων σε υποθέσεις αναγκαστικών απαλλοτριώσεων, φορολογικές και τελωνειακές ρυθμίσεις».

4. Την υπ' αριθμ. 105245/13.9.2001 του ΥΠΕΧΩΔΕ / Γενικής Διεύθυνσης Περιβάλλοντος / Ειδικής Υπηρεσίας Περιβάλλοντος απόφαση προέγκρισης χωροθέτησης του έργου «Ολοκλήρωση Δακτυλίου Πόλεως Λάρισας».

5. Την υπ' αριθμ. 82973/2.12.2002 κοινή υπουργική απόφαση των Υπουργείων ΠΕΧΩΔΕ, Γεωργίας και Πολιτισμού, με την οποία εγκρίθηκαν οι περιβαλλοντικοί όροι του έργου «Ολοκλήρωση Δακτυλίου Πόλεως Λάρισας».

6. Το υπ' αριθμ. 1170/Τσ/20.3.2006 έγγραφο της Δ/νσης Δημοσίων Έργων, Τμήμα Οδικής Κυκλοφορίας και Τοπογραφήσεων Περιφέρειας Θεσσαλίας, από το οποίο προκύπτει:

α) η τοιχοκόλληση της ανακοίνωσης κήρυξης της απαλλοτρίωσης στο Δήμο Λάρισας,

β) η δημοσίευση της ανακοίνωσης για την απαλλοτρίωση στην εφημερίδα «ΗΜΕΡΗΣΙΟΣ ΚΗΡΥΚΑΣ» σε εφαρμογή του άρθρου 3 παρ. 5 του ν. 2882/2001, και

γ) ότι η εν λόγω απαλλοτρίωση θα βαρύνει τις πιστώσεις του σχετικού ενάριθμου έργου 2005ΕΠ00630005 της ΣΑΕΠ 0063.

7. Το υπ' αριθμ. 651/29.3.2006 έγγραφο της Κτηματικής Υπηρεσίας Ν. Λάρισας, με το οποίο εισηγείται την κήρυξη της εν λόγω απαλλοτρίωσης κατά τις διατάξεις της παρ. 1 του άρθρου 1 του ν. 2882/2001, αποφασίζουμε:

Κηρύσσουμε την αναγκαστική απαλλοτρίωση για λόγους δημόσιας ωφέλειας και ειδικότερα για την κατασκευή του έργου «Παράκαμψη Λάρισας τμήμα από Ε.Ο. Λαρίσης - Κοζάνης έως Γ΄ γέφυρα Πηνειού (γέφυρα Νέας Σμύρνης)», έκτασης συνολικού εμβαδού 95.836 τ.μ. που βρίσκεται στο Ν. Λάρισας και εικονίζεται με κλίμακα 1:500 στα από Σεπτέμβριος 2005 κτηματολογικά διαγράμματα και στον αντίστοιχο κτηματολογικό πίνακα της Δ/νσης Δημοσίων Έργων Περιφέρειας Θεσσαλίας, τα οποία έχουν συνταχθεί από τον Τοπογράφο Μηχανικό Ζ. Γκόλια των αναδόχων μελετητών «ΔΗΜΟΣ - ΘΕΝΗΣ ΧΑΤΖΗΣ - DELCO Ε.Π.Ε. - ΓΕΩΓΝΩΣΗ Α.Ε. και έχουν εγκριθεί από τη ΔΜΕΟ στις 7.3.2006.

Στην έκταση που απαλλοτριώνεται προβάλλουν δικαιώματα κυριότητας οι:

1) Τσούρη Ελένη,
2) Αφοί Μακρυγιάννη,
3) Αναστασίου Φανή κ.λ.π.

Στην έκταση που απαλλοτριώνεται δεν περιλαμβάνονται εκτάσεις που να ανήκουν στο Δημόσιο.

Η απαλλοτρίωση κηρύσσεται υπέρ του Δημοσίου και με εκτιμούμενη δαπάνη 1.300.000 € που θα αντιμετωπισθεί από τις πιστώσεις της ΣΑΕΠ 0063 με εναρ. έργου 2005ΕΠ00630005, σε συνδυασμό με τις διατάξεις του ν. 653/1977 όπως ισχύουν.

Η απόφαση αυτή να δημοσιευθεί στην Εφημερίδα της Κυβερνήσεως.

Λάρισα, 30 Μαρτίου 2006

Ο Γενικός Γραμματέας Περιφέρειας
ΦΩΤΙΟΣ ΓΚΟΥΠΑΣ

Αριθ. 3473 (2)

Επικύρωση Καθορισμού Οριογραμμών Τμήματος του Ρέματος εκατέρωθεν της ιδιοκτησίας Κων/νας Μανιάτη σε περιοχή εντός ορίων οικισμού Καρδάρα του Δ/Δ/ Καρδαρά Δήμου Λεβιδίου του Νομού Αρκαδίας.

Η ΓΕΝΙΚΗ ΓΡΑΜΜΑΤΕΑΣ ΠΕΡΙΦΕΡΕΙΑΣ ΠΕΛΟΠΟΝΝΗΣΟΥ

Έχοντας υπόψη τις ακόλουθες διατάξεις, και λοιπά έγγραφα:

1. Τον ν. 2853/16.7.1922 «περί υδραυλικών εν γένει έργων και αστυνομεύσεως των Δημοσίων Υδάτων».

2. Το άρθρο 6 της υπ' αριθμ. 3046/304/3.2.1989 απόφασης του Υπουργού ΠΕ.ΧΩ.Δ.Ε. «Έγκριση Κτιριοδομικού Κανονισμού».

3. Το άρθρο 5 του ν. 3010/25.4.2002 (Α΄ 91).

4. Την υπ' αριθμ. 3841/31.8.2005 απόφαση Νομάρχη Αρκαδίας της Ν.Α. Αρκαδίας (Α.Π. ΠΕ.Χ.Ω.: 3473/12.9.2005), περί καθορισμού των οριογραμμών τμήματος του ρέματος εκατέρωθεν της ιδιοκτησίας Μανιάτη Κων/νας σε περιοχή εντός ορίων οικισμού Καρδάρα του Δ/Δ Καρδάρα Δήμου Λεβιδίου Νομού Αρκαδίας.


5. Το Τοπογραφικό και Υψομετρικό Διάγραμμα Οριοθέτησης [Αριθμός Σχεδίου: (01), κλίμακα 1:500] συνταχθέν από την ΧΩΡΟΒΑΤΗΣ Α.Ε., το οποίο ελέγχθηκε και θεωρήθηκε από την Δ/νση Υποδομών Ν.Α. Αρκαδίας και υπεβλήθη στην υπηρεσία μας σε τρία αντίγραφα, συνημμένα στην υπ' αριθμ. 3841/31.8.2005 απόφαση Νομάρχη Αρκαδίας, αποφαζεί:

Την επικύρωση των οριστικών οριογραμμών Τμήματος του Ρέματος εκατέρωθεν της ιδιοκτησίας Κων/νας Μανιάτη σε περιοχή εντός ορίων οικισμού Καρδαρά του Δ/Δ Καρδαρά Δήμου Λεβιδίου Νομού Αρκαδίας, οι οποίες καθορίσθηκαν με την υπ' αριθμ. 3841/31.8.2005 απόφαση Νομάρχη Αρκαδίας, σύμφωνα με τον πίνακα συντεταγμένων των οριογραμμών όπως αυτές αναγράφονται στο Τοπογραφικό και Υψομετρικό Διάγραμμα Οριοθέτησης [Αριθμός Σχεδίου: (01), κλίμακα 1:500] το οποίο συνέταξε η τεχνική εταιρία μελετών ΧΩΡΟΒΑΤΗΣ Α.Ε. και το οποίο συνοδεύει αναπόσπαστα την παρούσα απόφαση.

Η απόφαση αυτή μαζί με το συνημμένο Τοπογραφικό και Υψομετρικό Διάγραμμα Οριοθέτησης να δημοσιευθούν στην Εφημερίδα της Κυβερνήσεως.

Τρίπολη, 15 Μαρτίου 2006

Η Γενική Γραμματέας Περιφέρειας
ΑΓΓΕΛΑ ΑΒΟΥΡΗ

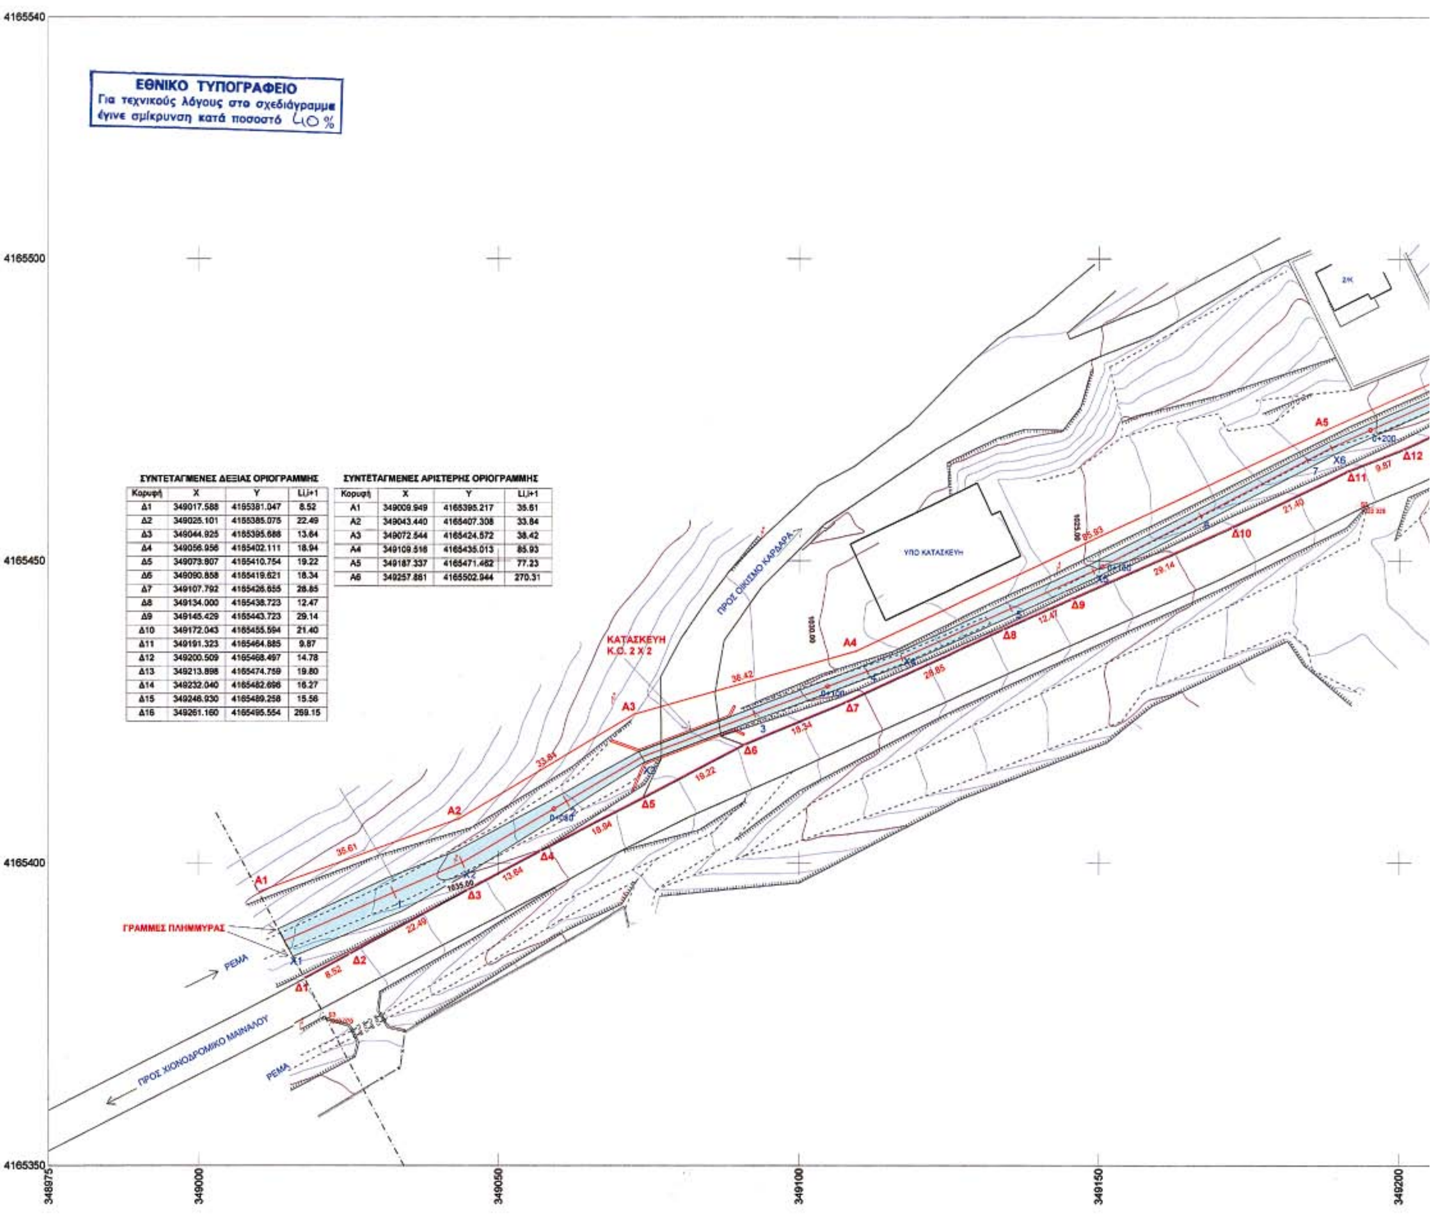


ΣΥΝΤΕΤΑΓΜΕΝΕΣ ΔΕΞΙΑΣ ΟΡΙΟΓΡΑΜΜΗΣ

Κορυφή	X	Y	Li,i+1
Δ1	349017.588	4165381.047	8.52
Δ2	349025.101	4165385.075	22.49
Δ3	349044.925	4165395.688	13.64
Δ4	349056.956	4165402.111	18.94
Δ5	349073.807	4165410.754	19.22
Δ6	349090.858	4165419.621	18.34
Δ7	349107.792	4165426.655	28.85
Δ8	349134.000	4165438.723	12.47
Δ9	349145.429	4165443.723	29.14
Δ10	349172.043	4165455.594	21.40
Δ11	349191.323	4165464.885	9.87
Δ12	349200.509	4165468.497	14.78
Δ13	349213.898	4165474.759	19.80
Δ14	349232.040	4165482.696	16.27
Δ15	349246.930	4165489.258	15.56
Δ16	349261.160	4165495.554	269.15

ΣΥΝΤΕΤΑΓΜΕΝΕΣ ΑΡΙΣΤΕΡΗΣ ΟΡΙΟΓΡΑΜΜΗΣ

Κορυφή	X	Y	Li,i+1
Α1	349009.949	4165395.217	35.61
Α2	349043.440	4165407.308	33.84
Α3	349072.544	4165424.572	38.42
Α4	349109.516	4165435.013	85.93
Α5	349187.337	4165471.462	77.23
Α6	349257.881	4165502.944	270.31

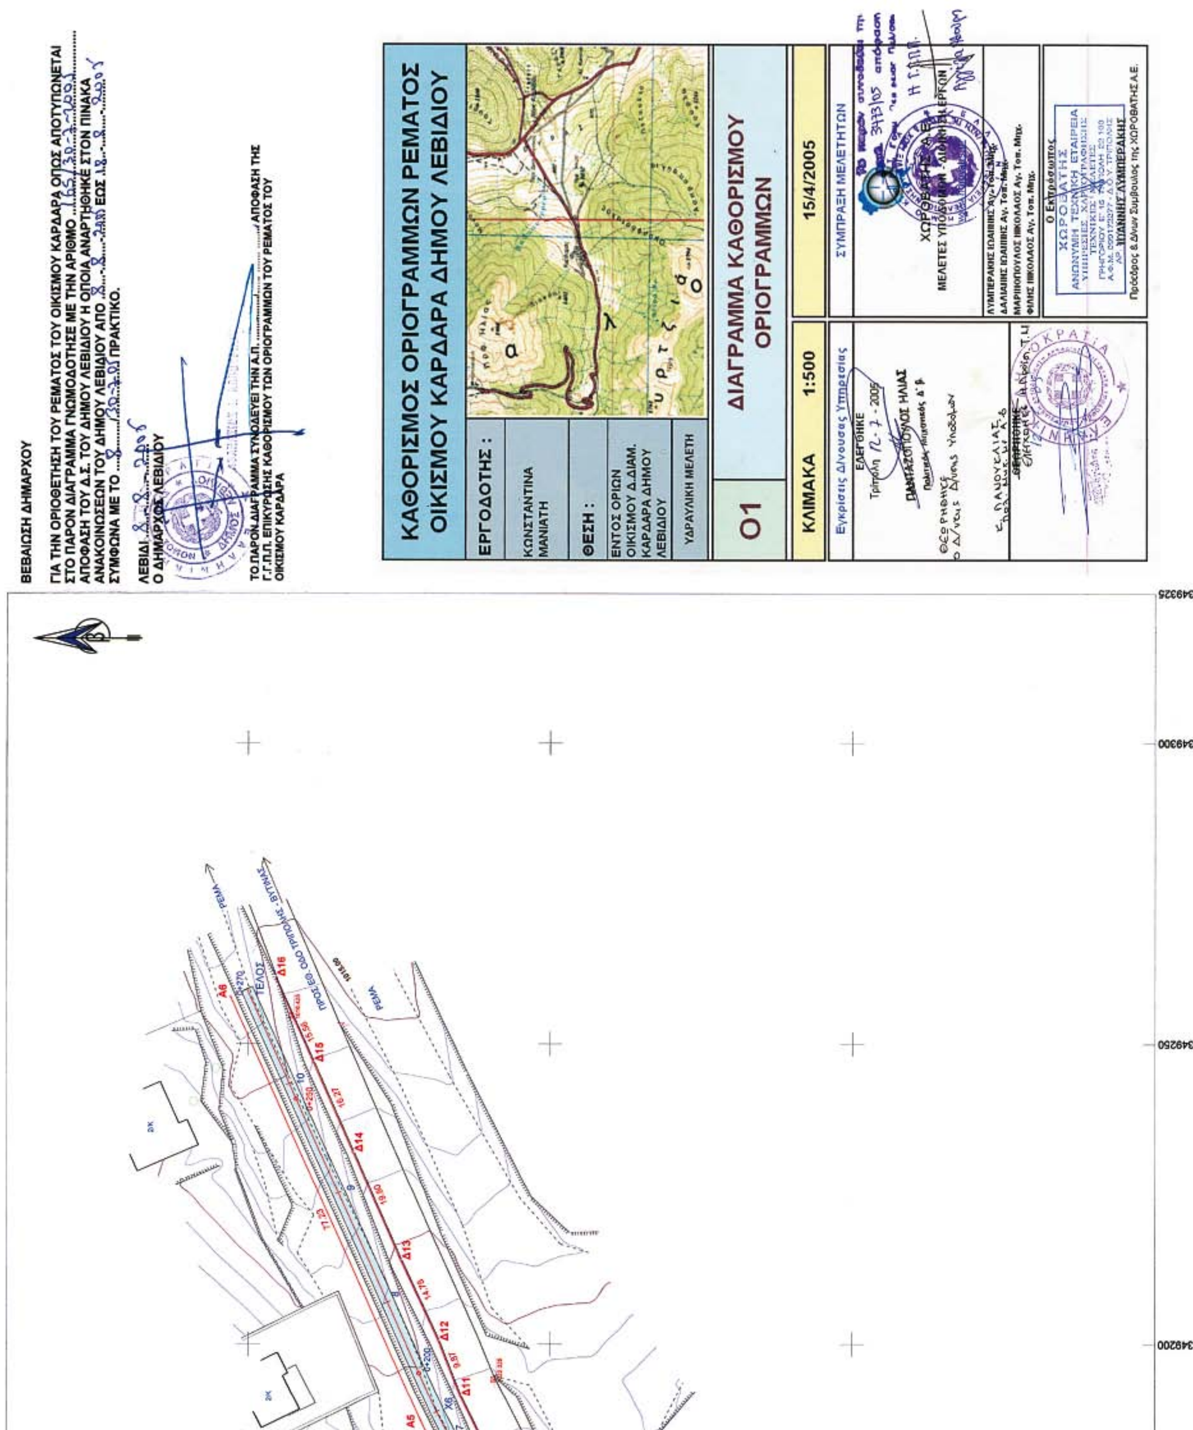
ΒΕΒΑΙΩΣΗ ΔΗΜΑΡΧΟΥ
ΓΙΑ ΤΗΝ ΟΡΙΟΘΕΤΗΣΗ ΤΟΥ ΡΕΜΑΤΟΣ ΤΟΥ ΟΙΚΙΣΜΟΥ ΚΑΡΔΑΡΑ ΟΠΩΣ ΑΠΟΤΥΠΩΝΕΤΑΙ ΣΤΟ ΠΑΡΟΝ ΔΙΑΓΡΑΜΜΑ ΓΝΩΜΟΔΟΤΗΣΕ ΜΕ ΤΗΝ ΑΡΙΘΜΟ ....165/30-7-2005 ΑΠΟΦΑΣΗ ΤΟΥ Δ.Σ. ΤΟΥ ΔΗΜΟΥ ΛΕΒΙΔΙΟΥ Η ΟΠΟΙΑ ΑΝΑΡΤΗΘΗΚΕ ΣΤΟΝ ΠΙΝΑΚΑ ΑΝΑΚΟΙΝΩΣΕΩΝ ΤΟΥ ΔΗΜΟΥ ΛΕΒΙΔΙΟΥ ΑΠΟ .8.-.8.-.2005 ΕΩΣ .18.-.8.-.2005 ΣΥΜΦΩΝΑ ΜΕ ΤΟ ...8.../30-7-05 ΠΡΑΚΤΙΚΟ.
ΛΕΒΙΔΙ 8-8-2005
Ο ΔΗΜΑΡΧΟΣ ΛΕΒΙΔΙΟΥ
ΤΟ ΠΑΡΟΝ ΔΙΑΓΡΑΜΜΑ ΣΥΝΟΔΕΥΕΙ ΤΗΝ Α.Π. .... ΑΠΟΦΑΣΗ ΤΗΣ Γ.Γ.Π.Π. ΕΠΙΚΥΡΩΣΗΣ ΚΑΘΟΡΙΣΜΟΥ ΤΩΝ ΟΡΙΟΓΡΑΜΜΩΝ ΤΟΥ ΡΕΜΑΤΟΣ ΤΟΥ ΟΙΚΙΣΜΟΥ ΚΑΡΔΑΡΑ
ΚΑΘΟΡΙΣΜΟΣ ΟΡΙΟΓΡΑΜΜΩΝ ΡΕΜΑΤΟΣ ΟΙΚΙΣΜΟΥ ΚΑΡΔΑΡΑ ΔΗΜΟΥ ΛΕΒΙΔΙΟΥ
ΕΡΓΟΔΟΤΗΣ :
ΚΩΝΣΤΑΝΤΙΝΑ ΜΑΝΙΑΤΗ
ΘΕΣΗ :
ΕΝΤΟΣ ΟΡΙΩΝ ΟΙΚΙΣΜΟΥ Δ.ΔΙΑΜ. ΚΑΡΔΑΡΑ ΔΗΜΟΥ ΛΕΒΙΔΙΟΥ
ΥΔΡΑΥΛΙΚΗ ΜΕΛΕΤΗ
Ο1
ΔΙΑΓΡΑΜΜΑ ΚΑΘΟΡΙΣΜΟΥ ΟΡΙΟΓΡΑΜΜΩΝ
ΚΛΙΜΑΚΑ 1:500
15/4/2005
Εγκρίσεις Δ/νουσας Υπηρεσίας
ΕΛΕΓΘΗΚΕ
Τρίπολη 12-7-2005
ΠΑΝΤΑΖΟΠΟΥΛΟΣ ΗΛΙΑΣ
Πολιτικός Μηχανικός Δ΄ β.
ΣΥΜΠΡΑΞΗ ΜΕΛΕΤΗΤΩΝ
ΧΩΡΟΒΑΤΗΣ Α.Ε.
ΜΕΛΕΤΕΣ ΥΠΟΔΟΜΩΝ - ΔΙΟΙΚΗΣΗ ΕΡΓΩΝ
ΛΥΜΠΕΡΑΚΗΣ ΙΩΑΝΝΗΣ Αγ. Τοπ. Μηχ.
ΔΑΛΙΑΝΗΣ ΙΩΑΝΝΗΣ Αγ. Τοπ. Μηχ.
ΜΑΡΙΝΟΠΟΥΛΟΣ ΝΙΚΟΛΑΟΣ Αγ. Τοπ. Μηχ.
ΦΙΛΗΣ ΝΙΚΟΛΑΟΣ Αγ. Τοπ. Μηχ.
Ο Εκπρόσωπος
ΙΩΑΝΝΗΣ ΛΥΜΠΕΡΑΚΗΣ
Πρόεδρος & Δ/νων Σύμβουλος της ΧΩΡΟΒΑΤΗΣ Α.Ε.
ΡΕΜΑ
ΤΕΛΟΣ
ΠΡΟΣ ΕΘ. ΟΔΟ ΤΡΙΠΟΛΗΣ - ΒΥΤΙΝΑΣ
349200
349250
349300
349325

Αριθ. 885 (3)

Επικύρωση Καθορισμού Οριογραμμών ρεμάτων «Μπαλαμπάνα» στο Δ.Δ. Ασέας και «Βαθύρεμα» στο Δ.Δ. Αραχαμιτών του Δήμου Βαλτετσίου του Νομού Αρκαδίας.

Η ΓΕΝΙΚΗ ΓΡΑΜΜΑΤΕΑΣ ΠΕΡΙΦΕΡΕΙΑΣ ΠΕΛΟΠΟΝΝΗΣΟΥ

Έχοντας υπόψη τις ακόλουθες διατάξεις, και λοιπά έγγραφα:

1. Τον ν. 2853/16.7.1922 «περί υδραυλικών εν γένει έργων και αστυνομεύσεως των Δημοσίων Υδάτων».

2. Το άρθρο 6 της υπ' αριθμ. 3046/304/3.2.1989 απόφασης του Υπουργού ΠΕ.ΧΩ.ΔΕ. «Έγκριση Κτιριοδομικού Κανονισμού».

3. Το άρθρο 5 του ν. 3010/25.4.2002 (Α΄ 91).

4. Τις από τον Μάρτιο 2004 οριζοντιογραφίες (σχ. ΟΡ1 και σχ. ΟΡ2) σε κλίμακα 1:500 που συντάχθηκαν από τον πολιτικό μηχανικό Κων/νο Μανιατάκο και ελέγχθηκαν από τη Δ/νση Τεχνικών Υπηρεσιών της Νομαρχιακής Αυτοδιοίκησης Αρκαδίας, σύμφωνα με τις οποίες καθορίζονται οι οριογραμμές των ρεμάτων «Μπαλαμπάνα» στο Δ.Δ. Ασέας και «Βαθύρεμα» στο Δ.Δ. Αραχαμιτών του Δήμου Βαλτετσίου του Νομού Αρκαδίας.

5. Την υπ' αριθμ. 1179/2.3.2006 θετική Γνωμοδότηση-Εισήγηση της Δ/νσης Τεχνικών Υπηρεσιών της Νομαρχιακής Αυτοδιοίκησης Αρκαδίας επί του καθορισμού των οριογραμμών των ρεμάτων «Μπαλαμπάνα» στο Δ.Δ. Ασέας και «Βαθύρεμα» στο Δ.Δ. Αραχαμιτών του Δήμου Βαλτετσίου του Νομού Αρκαδίας σύμφωνα με τις αμέσως πιο πάνω αναφερόμενες οριζοντιογραφίες, αποφασίζει:

Την επικύρωση των οριογραμμών των ρεμάτων «Μπαλαμπάνα» στο Δ.Δ. Ασέας και «Βαθύρεμα» στο Δ.Δ. Αραχαμιτών του Δήμου Βαλτετσίου του Νομού Αρκαδίας όπως αυτές καθορίζονται στις οριζοντιογραφίες με αριθμό σχεδίου ΟΡ1 και ΟΡ2 αντίστοιχα σε κλίμακα 1:500 οι οποίες συντάχθηκαν από τον πολιτικό μηχανικό Κων/νο Μανιατάκη και ελέγχθηκαν από τη Δ/νση Τεχνικών Υπηρεσιών της Νομαρχιακής Αυτοδιοίκησης Αρκαδίας.

Η απόφαση αυτή μαζί με τις συνημμένες οριζοντιογραφίες καθορισμού των οριογραμμών να δημοσιευθούν στην Εφημερίδα της Κυβερνήσεως.

Τρίπολη, 22 Μαρτίου 2006

Η Γενική Γραμματέας Περιφέρειας
ΑΓΓΕΛΑ ΑΒΟΥΡΗ




ΣΥΝΤΕΤΑΓΜΕΝΕΣ ΣΗΜΕΙΩΝ ΠΟΛΥΓΩΝΙΚΗΣ

1 point X=-17056.23 Y=18539.34
2 point X=-17050.05 Y=18524.73
3 point X=-17036.11 Y=18496.81
4 point X=-17027.42 Y=18484.70
5 point X=-17002.22 Y=18459.54
6 point X=-16986.28 Y=18457.03
7 point X=-16968.11 Y=18445.96
8 point X=-16954.03 Y=18431.73
9 point X=-16940.74 Y=18410.92
10 point X=-16937.58 Y=18407.24
11 point X=-16911.89 Y=18406.98
12 point X=-16922.68 Y=18420.42
14 point X=-16961.77 Y=18467.70
15 point X=-17013.30 Y=18514.20
16 point X=-17023.04 Y=18531.84
17 point X=-17036.63 Y=18546.87

ΤΟ ΠΡΟΒΟΛΙΚΟ ΣΥΣΤΗΜΑ ΣΥΝΤΕΤΑΓΜΕΝΩΝ
ΕΙΝΑΙ HATT

ΚΕΝΤΡΟ Φ.Χ 1 : 100.000
ΣΠΑΡΤΗ - ΒΑΛΤΕΤΣΙ
φ = 37ο 15΄
λ = -1ο 15΄

-17100 -17050 -17000
18650
ΠΡΟΣ ΕΚΛΗΣΙΑ
690
695
0+200
18600
18550
17
16
1
2
18500
3
4
5
6
18450
-17100 -17050 -17000

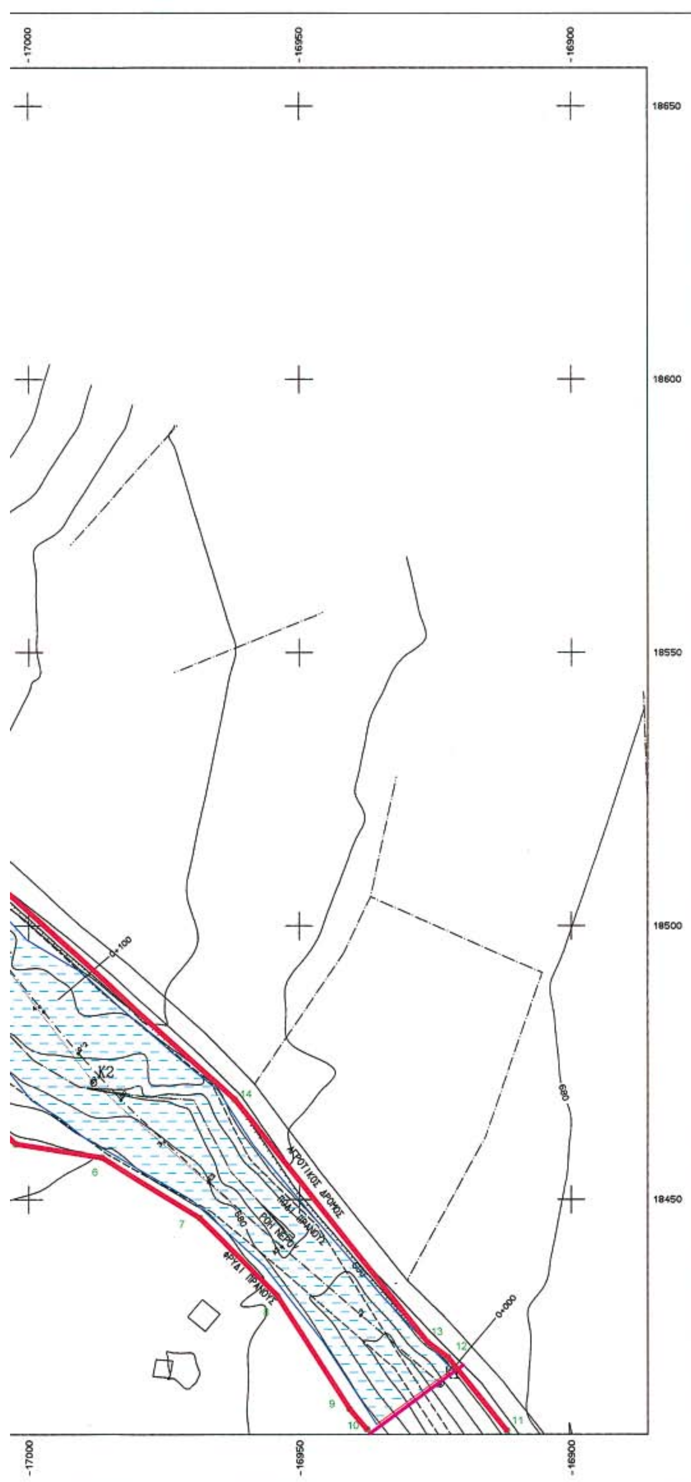

ΥΠΟΜΝΗΜΑ

- ΟΡΙΑ ΥΔΡΟΡΕΥΜΑΤΟΣ (ΠΟΛΥΓΩΝΙΚΗ ΟΡΙΟΘΕΤΗΣΗΣ)
- ΟΡΙΑ ΛΕΚΑΝΗΣ ΚΑΤΑΚΛΙΣΗΣ (ΤΑΜΙΕΥΤΗΡΑ)
- ΔΙΑΦΡΑΓΜΑ (ΑΝΑΣΧΕΤΙΚΟΣ ΒΑΘΜΟΣ)
- ΛΕΚΑΝΗ ΚΑΤΑΚΛΙΣΗΣ (ΤΑΜΙΕΥΤΗΡΑΣ)
- 10● ΣΗΜΕΙΟ ΠΟΛΥΓΩΝΙΚΗΣ ΟΡΙΟΘΕΤΗΣΗΣ

Το παρόν συνοδεύει την αριθ. 865/06 απόφαση Γεν. Γραμ. Περιφέρειας Πελ/σου
Η Γ.Γ.Π.Π.

ΥΔΡΑΥΛΙΚΗ - ΥΔΡΟΛΟΓΙΚΗ ΜΕΛΕΤΗ ΓΙΑ ΤΗΝ ΚΑΤΑΣΚΕΥΗ ΑΝΑΣΧΕΤΙΚΩΝ ΦΡΑΓΜΑΤΩΝ ΣΤΑ ΡΕΜΑΤΑ ΜΠΑΛΑΜΠΑΝΑ (ΠΑΡΑΠΟΤΑΜΟΣ ΑΛΦΕΙΟΥ) ΤΟΥ Δ. Δ. ΑΣΕΑΣ ΚΑΙ ΒΑΘΥΡΕΜΑ ΤΟΥ Δ. Δ. ΑΡΑΧΑΜΙΤΩΝ

ΟΡΙΖΟΝΤΙΟΓΡΑΦΙΑ 1ου ΑΝΑΣΧΕΤΙΚΟΥ ΒΑΘΜΟΥ
ΟΡΙΟΘΕΤΗΣΗ ΥΔΡΟΡΕΥΜΑΤΟΣ ΜΠΑΛΑΜΠΑΝΑ
ΣΤΗΝ ΘΕΣΗ ΤΟΥ 1ου ΑΝΑΣΧΕΤΙΚΟΥ ΒΑΘΜΟΥ

ΣΧΕΔΙΟ ΟΡ - 1

Δ47204
03/04/2006

ΚΛΙΜΑΚΑ 1:500

ΜΕΛΕΤΗΤΗΣ
ΜΑΝΙΑΤΑΚΟΣ ΚΩΝΣΤΑΝΤΙΝΟΣ
ΠΟΛΙΤΙΚΟΣ ΜΗΧΑΝΙΚΟΣ

ΠΟΙΟΤΙΚΟΣ ΕΛΕΓΧΟΣ


ΚΩΣΤΑΣ Γ. ΜΑΝΙΑΤΑΚΟΣ
ΤΗΛ. 27350-91144
ΑΦΜ 045360115 - ΔΟΥ ΣΚΑΛΑΣ

ΜΑΡΤΙΟΣ 2004

ΔΙΕΥΘΥΝΣΗ ΤΕΧΝΙΚΩΝ ΥΠΗΡΕΣΙΩΝ	ΤΡΙΠΟΛΗ 9/11/05	Ο ΜΗΧΑΝΙΚΟΣ	ΓΕΩΡΓΙΟΣ ΜΟΥΔΙΑΝΗΣ ΠΟΛΙΤΙΚΟΣ ΜΗΧΑΝΙΚΟΣ
ΤΜΗΜΑ ΜΕΛΕΤΩΝ	ΤΡΙΠΟΛΗ 9/11/05	Ο ΠΡΟΪΣΤΑΜΕΝΟΣ ΤΜΗΜΑΤΟΣ ΜΕΛΕΤΩΝ	ΠΑΝ. ΞΑΓΑΣ ΠΟΛ. ΜΗΧΑΝΙΚΟΣ
	ΤΡΙΠΟΛΗ 9/11/05	Ο Δ/ΝΤΗΣ ΤΕΧΝΙΚΩΝ ΥΠΗΡΕΣΙΩΝ	ΚΩΝΣΤΑΝΤΙΝΟΣ ΠΑΝΟΥΚΛΙΑΣ ΠΟΛΙΤΙΚΟΣ ΜΗΧΑΝΙΚΟΣ

ΥΠΟΜΝΗΜΑ

- ΟΡΙΑ ΥΔΡΟΡΕΥΜΑΤΟΣ (ΠΟΛΥΓΩΝΙΚΗ ΟΡΙΟΘΕΤΗΣΗ)
- ΟΡΙΑ ΛΕΚΑΝΗΣ ΚΑΤΑΚΛΙΣΗΣ (ΤΑΜΙΕΥΤΗΡΑ)
- ΔΙΑΦΡΑΓΜΑ (ΑΝΑΣΧΕΤΙΚΟΣ ΒΑΘΜΟΣ)
- ΛΕΚΑΝΗ ΚΑΤΑΚΛΙΣΗΣ (ΤΑΜΙΕΥΤΗΡΑΣ)
- 10 ● ΣΗΜΕΙΟ ΠΟΛΥΓΩΝΙΚΗΣ ΟΡΙΟΘΕΤΗΣΗΣ

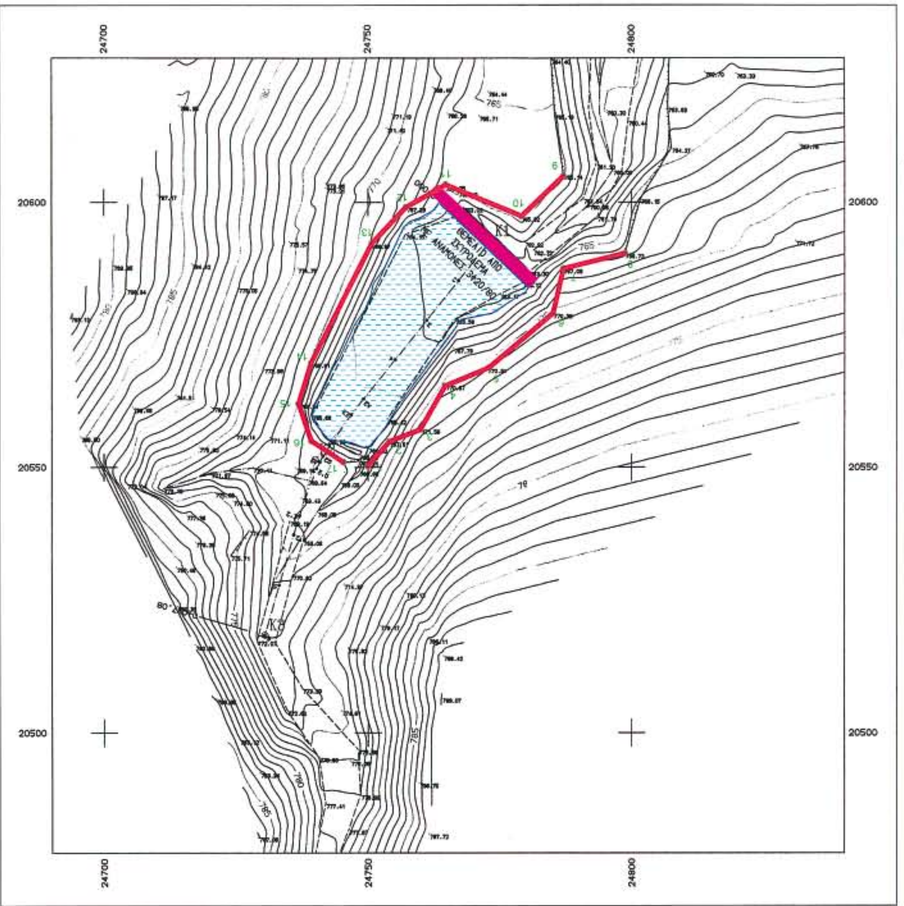

ΥΔΡΑΥΛΙΚΗ - ΥΔΡΟΛΟΓΙΚΗ ΜΕΛΕΤΗ ΓΙΑ ΤΗΝ ΚΑΤΑΣΚΕΥΗ ΑΝΑΣΧΕΤΙΚΩΝ ΦΡΑΓΜΑΤΩΝ ΣΤΑ ΡΕΜΑΤΑ ΜΠΑΛΑΜΠΑΝΑ (ΠΑΡΑΠΟΤΑΜΟΣ ΑΛΦΕΙΟΥ) ΤΟΥ Δ. Δ. ΑΣΕΑΣ ΚΑΙ ΒΑΘΥΡΕΜΑ ΤΟΥ Δ. Δ. ΑΡΑΧΑΜΙΤΩΝ	
ΟΡΙΖΟΝΤΙΟΓΡΑΦΙΑ 2ου ΑΝΑΣΧΕΤΙΚΟΥ ΒΑΘΜΟΥ ΟΡΙΟΘΕΤΗΣΗ ΥΔΡΟΡΕΥΜΑΤΟΣ ΒΑΘΥΡΕΜΑ ΣΤΗΝ ΘΕΣΗ ΤΟΥ 2ου ΑΝΑΣΧΕΤΙΚΟΥ ΒΑΘΜΟΥ ΣΧΕΔΙΟ ΟΡ - 2	ΚΛΙΜΑΚΑ 1:500
ΜΕΛΕΤΗΤΗΣ ΜΑΝΙΑΤΑΚΟΣ ΚΩΝΣΤΑΝΤΙΝΟΣ ΠΟΛΙΤΙΚΟΣ ΜΗΧΑΝΙΚΟΣ	ΠΟΙΟΤΙΚΟΣ ΕΛΕΓΧΟΣ
ΜΑΡΤΙΟΣ 2004	

ΔΙΕΥΘΥΝΣΗ ΤΕΧΝΙΚΩΝ ΥΠΗΡΕΣΙΩΝ	ΤΡΙΠΟΛΗ 9/11/05	Ο ΜΗΧΑΝΙΚΟΣ	ΓΕΩΡΓΙΟΣ ΣΜΟΥΔΙΑΝΗΣ ΠΟΛΙΤΙΚΟΣ ΜΗΧΑΝΙΚΟΣ
ΤΜΗΜΑ ΜΕΛΕΤΩΝ	ΤΡΙΠΟΛΗ 9/11/05	Θ ΠΡΟΪΣΤΑΜΕΝΟΣ ΤΜΗΜΑΤΟΣ ΜΕΛΕΤΩΝ	ΠΑΝ. ΞΑΓΑΣ ΠΟΛ. ΜΗΧΑΝΙΚΟΣ
	ΤΡΙΠΟΛΗ 9/11/05	Ο Δ/ΝΤΗΣ ΤΕΧΝΙΚΩΝ ΥΠΗΡΕΣΙΩΝ	ΚΩΝΣΤΑΝΤΙΝΟΣ ΠΑΝΟΥΚΛΑΣ ΠΟΛΙΤΙΚΟΣ ΜΗΧΑΝΙΚΟΣ

Το παρόν συνοδεύει την αριθ. 885/06 απόφαση Γ.Γ. Περιφέρειας Πελοποννήσου

ΣΥΝΤΕΤΑΓΜΕΝΕΣ ΣΗΜΕΙΩΝ ΠΟΛΥΓΩΝΙΚΗΣ

1 point X=24750.27 Y=20550.10
2 point X=24754.38 Y=20554.79
3 point X=24760.18 Y=20557.02
4 point X=24764.87 Y=20565.28
5 point X=24773.06 Y=20568.72
6 point X=24785.23 Y=20579.01
7 point X=24787.16 Y=20587.47
8 point X=24798.73 Y=20590.32
9 point X=24787.18 Y=20604.94
10 point X=24779.26 Y=20597.38
11 point X=24764.94 Y=20603.31
12 point X=24757.51 Y=20599.06
13 point X=24751.04 Y=20592.20
14 point X=24739.48 Y=20569.67
15 point X=24737.06 Y=20561.92
16 point X=24739.48 Y=20554.89
17 point X=24745.62 Y=20550.93

ΤΟ ΠΡΟΒΟΛΙΚΟ ΣΥΣΤΗΜΑ ΣΥΝΤΕΤΑΓΜΕΝΩΝ ΕΙΝΑΙ ΗΑΤΤ

ΚΕΝΤΡΟ Φ.Χ 1 : 100.000
ΣΠΑΡΤΗ - ΒΑΛΤΕΤΣΙ
φ = 37ο 15΄
λ = -1ο 15΄

ΕΘΝΙΚΟ ΤΥΠΟΓΡΑΦΕΙΟ
Για τεχνικούς λόγους στο σχεδιάγραμμα έγινε σμίκρυνση κατά ποσοστό 35 %

ΑΠΟ ΤΟ ΕΘΝΙΚΟ ΤΥΠΟΓΡΑΦΕΙΟ
ΚΑΠΟΔΙΣΤΡΙΟΥ 34 * ΑΘΗΝΑ 104 32 * ΤΗΛ. 210 52 79 000 * FAX 210 52 21 004
ΗΛΕΚΤΡΟΝΙΚΗ ΔΙΕΥΘΥΝΣΗ: http://www.et.gr – e-mail: webmaster@et.gr


04002941204060008